

Утверждена

(наименование документа об утверждении, включая


наименования органов государственной власти или

органов местного самоуправления, принявших
решение об утверждении схемы или подписавших
соглашение о перераспределении земельных участков)

от _____ № _____

Схема расположения земельного участка или земельных участков на кадастровом плане территории

Условный номер земельного участка 02:09:000000:126:3У1		
(указывается в случае, если предусматривается образование двух и более земельных участков)		
Площадь земельного участка 98051 м ²		
(указывается проектная площадь образуемого земельного участка, вычисленная с использованием технологических и программных средств, в том числе размещенных на официальном сайте федерального органа исполнительной власти, уполномоченного Правительством Российской Федерации на осуществление государственного кадастрового учета, государственной регистрации прав, ведение Единого государственного реестра недвижимости и предоставление сведений, содержащихся в Едином государственном реестре недвижимости, в информационно-телекоммуникационной сети "Интернет" (далее - официальный сайт), с округлением до 1 квадратного метра. Указанное значение площади земельного участка может быть уточнено при проведении кадастровых работ не более чем на десять процентов)		
Обозначение характерных точек границ	Координаты, м	
	(указываются в случае подготовки схемы расположения земельного участка с использованием технологических и программных средств, в том числе размещенных на официальном сайте. Значения координат, полученные с использованием указанных технологических и программных средств, указываются с округлением до 0,01 метра)	
	X	Y
1	2	3
6	569413,49	1237715,56
7	569428,94	1237884,11
10	569425,45	1238063,20
11	569408,79	1238103,01
12	569380,09	1238121,52
13	569315,30	1238128,00
14	569261,26	1238107,61
15	569209,34	1238082,59
8	569197,77	1237688,45
5	569218,02	1237672,86
4	569293,65	1237752,74
3	569373,53	1237677,11
2	569344,04	1237618,83
1	569310,73	1237569,89
16	569389,18	1237509,18
9	569393,13	1237588,29
17	569410,39	1237664,57
6	569413,49	1237715,56

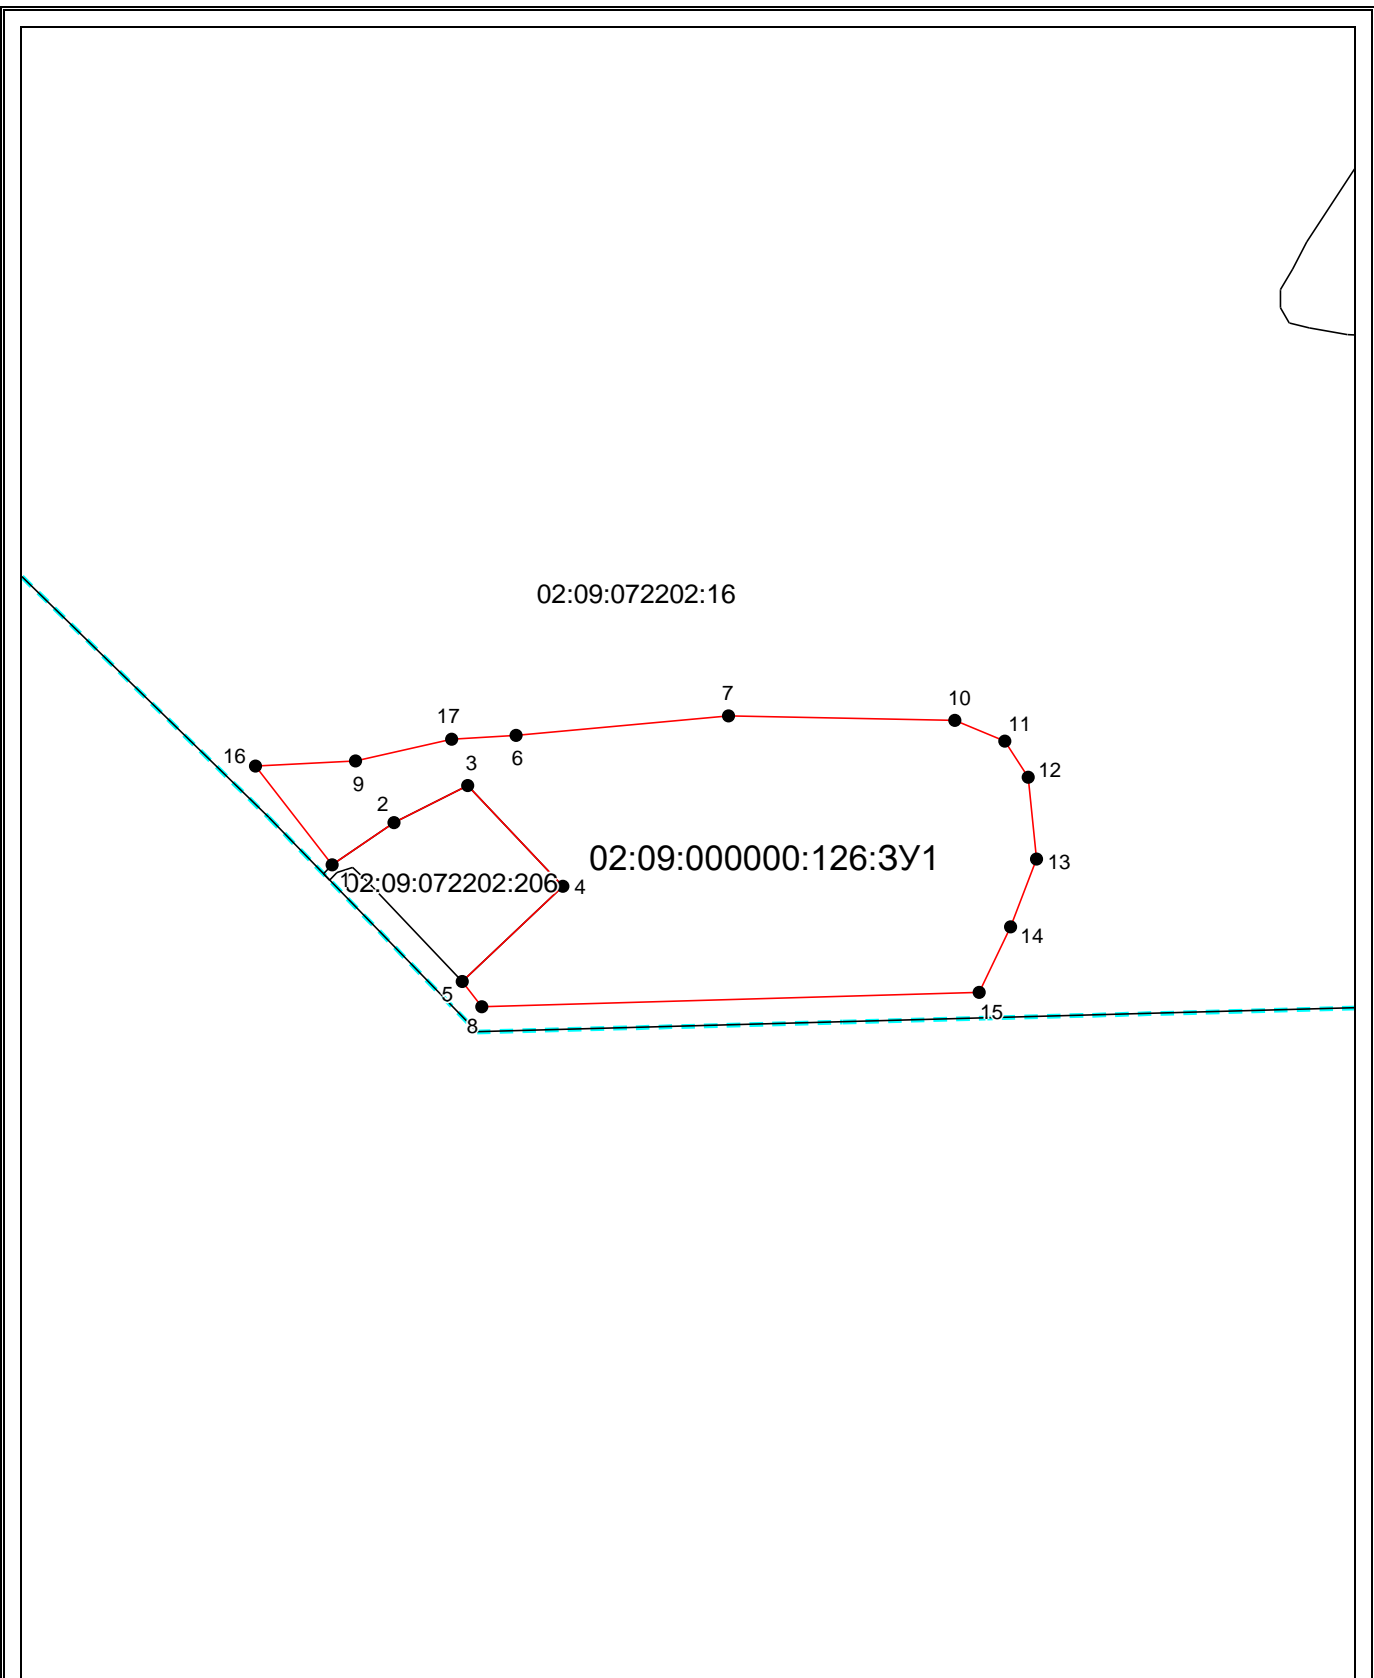

Система координат: —
 Масштаб 1:6000

Условные обозначения:

- — граница образуемого земельного участка,
- — граница учтенного земельного участка,
- - - - - граница кадастрового квартала,
- — характерная точка границы земельного участка.

Характеристика вновь образуемого земельного участка

Вид работы	Категория земель	Вид разрешенного использования	Площадь, кв.м.	Местоположение	Доступ
Раздел с сохранением в измененных границах	Земли сельскохозяйственного назначения	Растениеводство	98051	Республика Башкортостан, Белебеевский р-н, с/с Малиновский	02:09:000000:126